


Схема расположения границ публичного сервитута газопровод от х. Перфиловский до отвода на х. Манский Фроловского района Волгоградской области

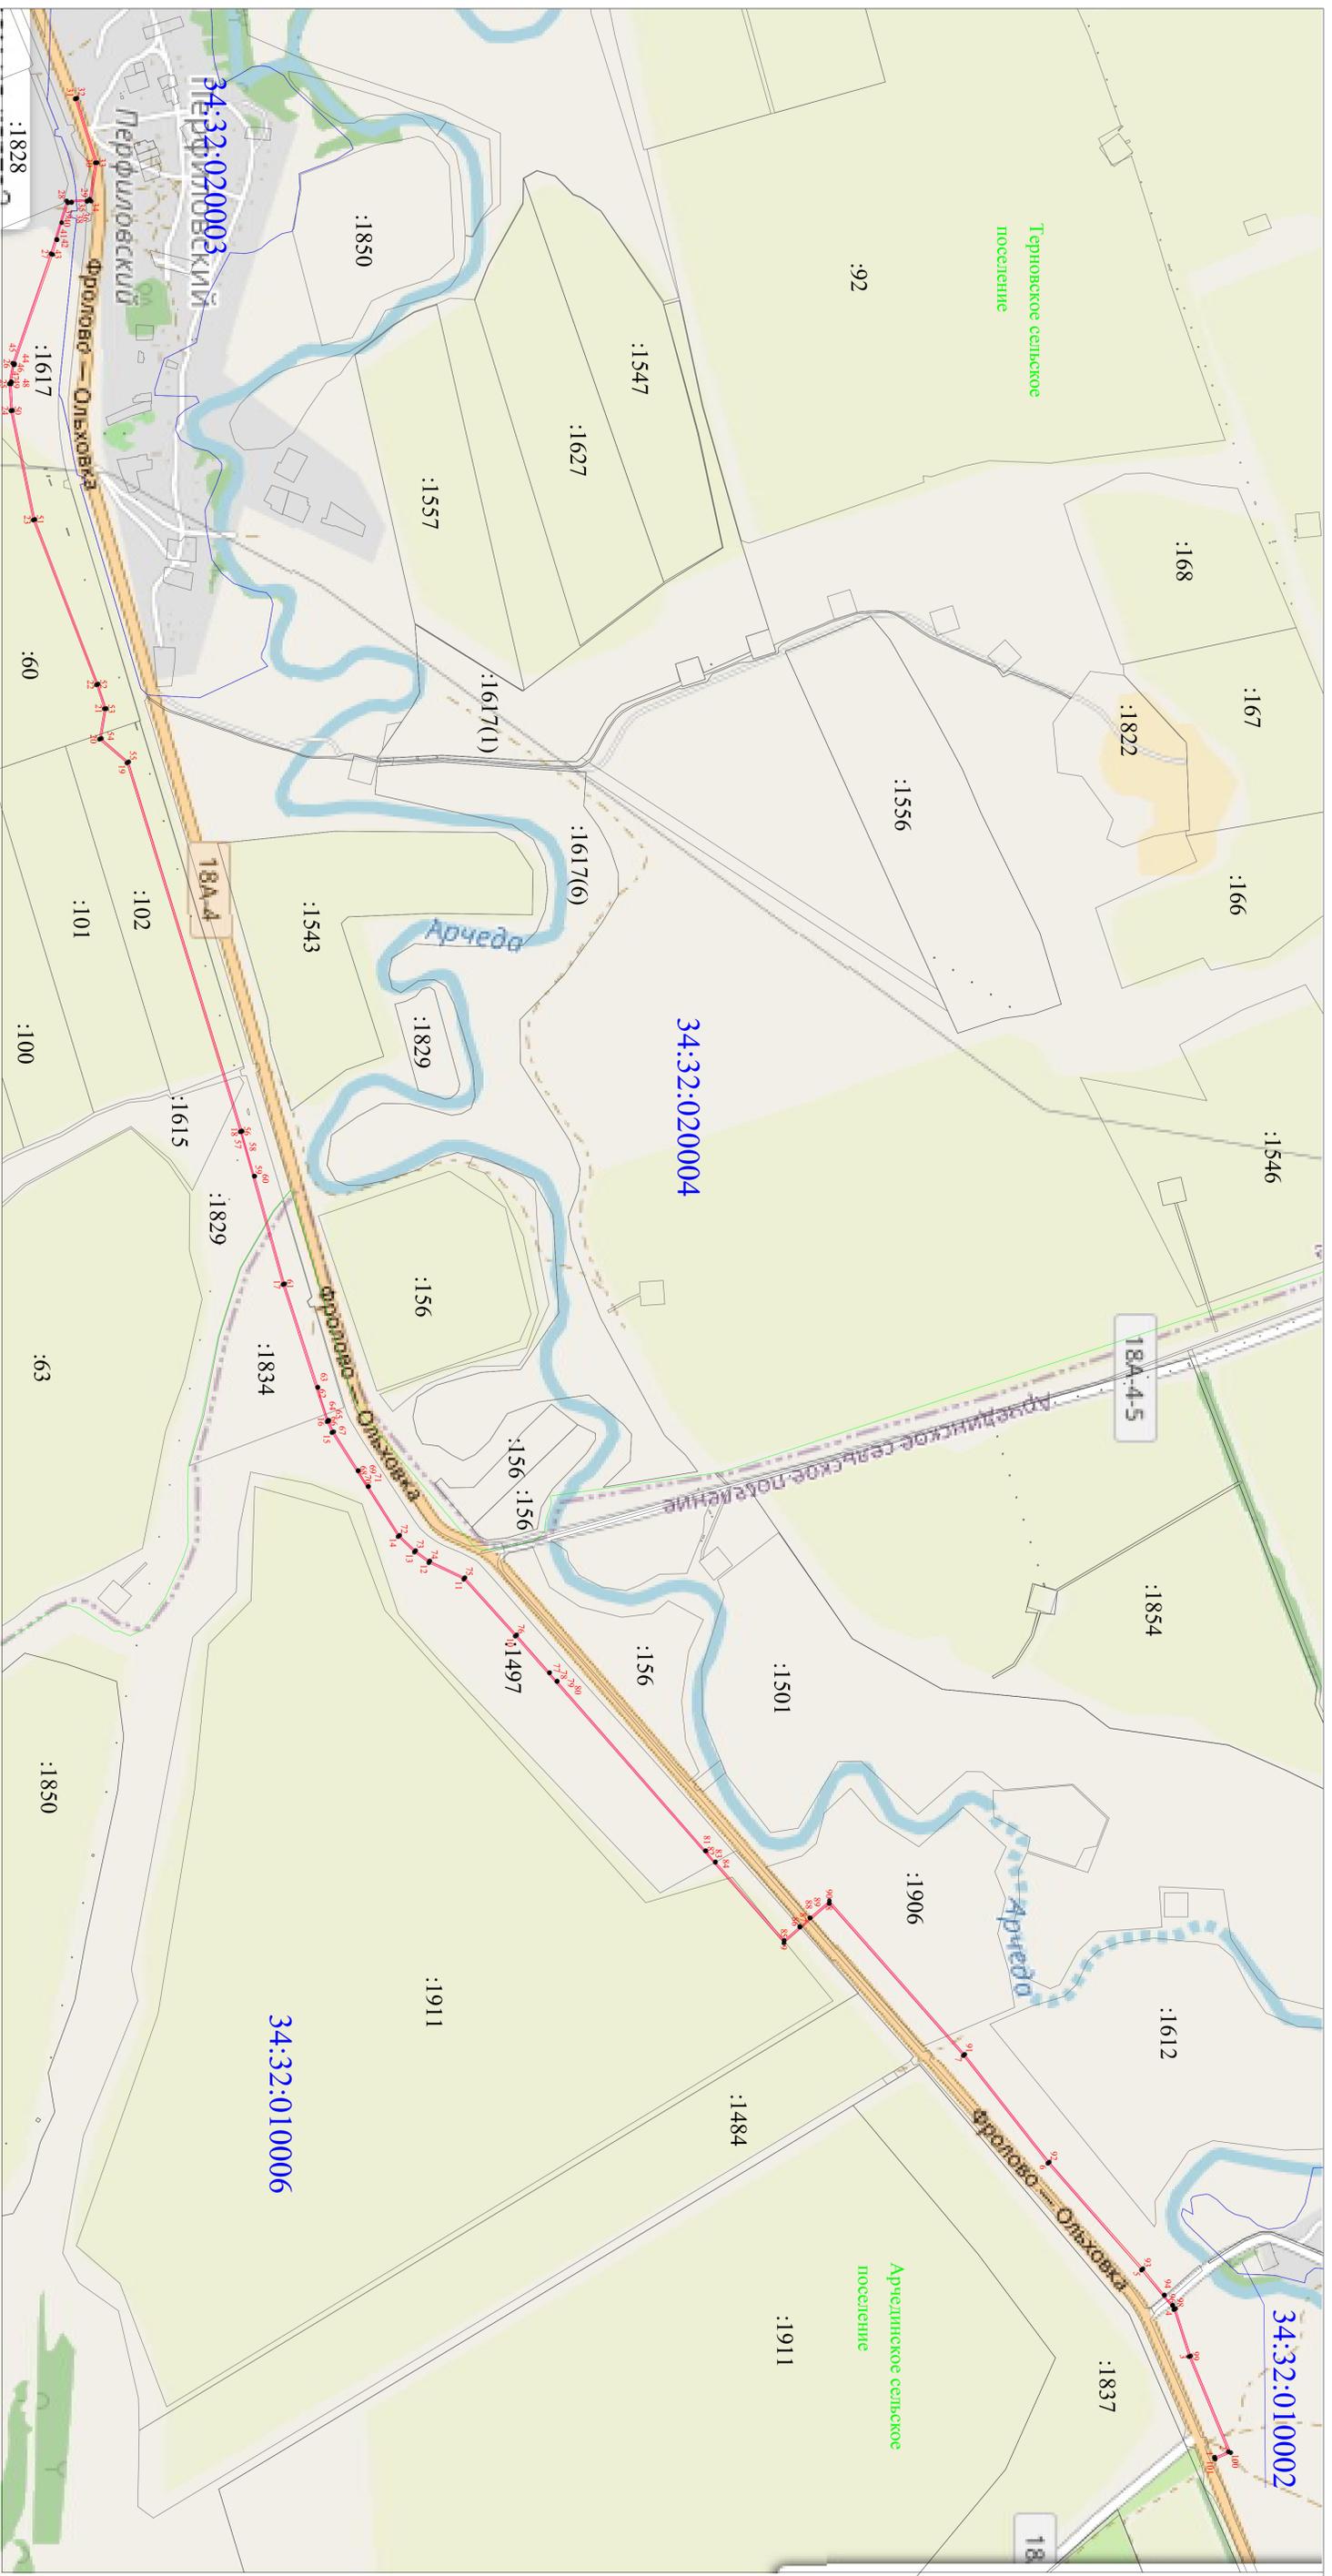

Масштаб 1:8000

Используемые условные знаки и обозначения:

- Граница публичного сервитута
- характеристика точки граница объекта
- граница земельных участков, сведения о которых содержатся в ЕТРИ
- граница кадастрового квартала
- Граница муниципальных образований
- кадастровый номер земельного участка
- номер кадастрового квартала
- ось газопровода

Подпись \_\_\_\_\_

Дата «\_\_» \_\_\_\_\_

2021 г.

Место для оттиска печати лица, составившего описание местоположения границ объекта