


Проект межевания территории для строительства объекта ООО "РИТЭК", ТПП "Волгограднефтегаз"
"Обустройство скважины №10 Степной и строительство выкидного трубопровода"
Арchedинское и Дудаченское сельское поселение Фроловского муниципального района Волгоградской области

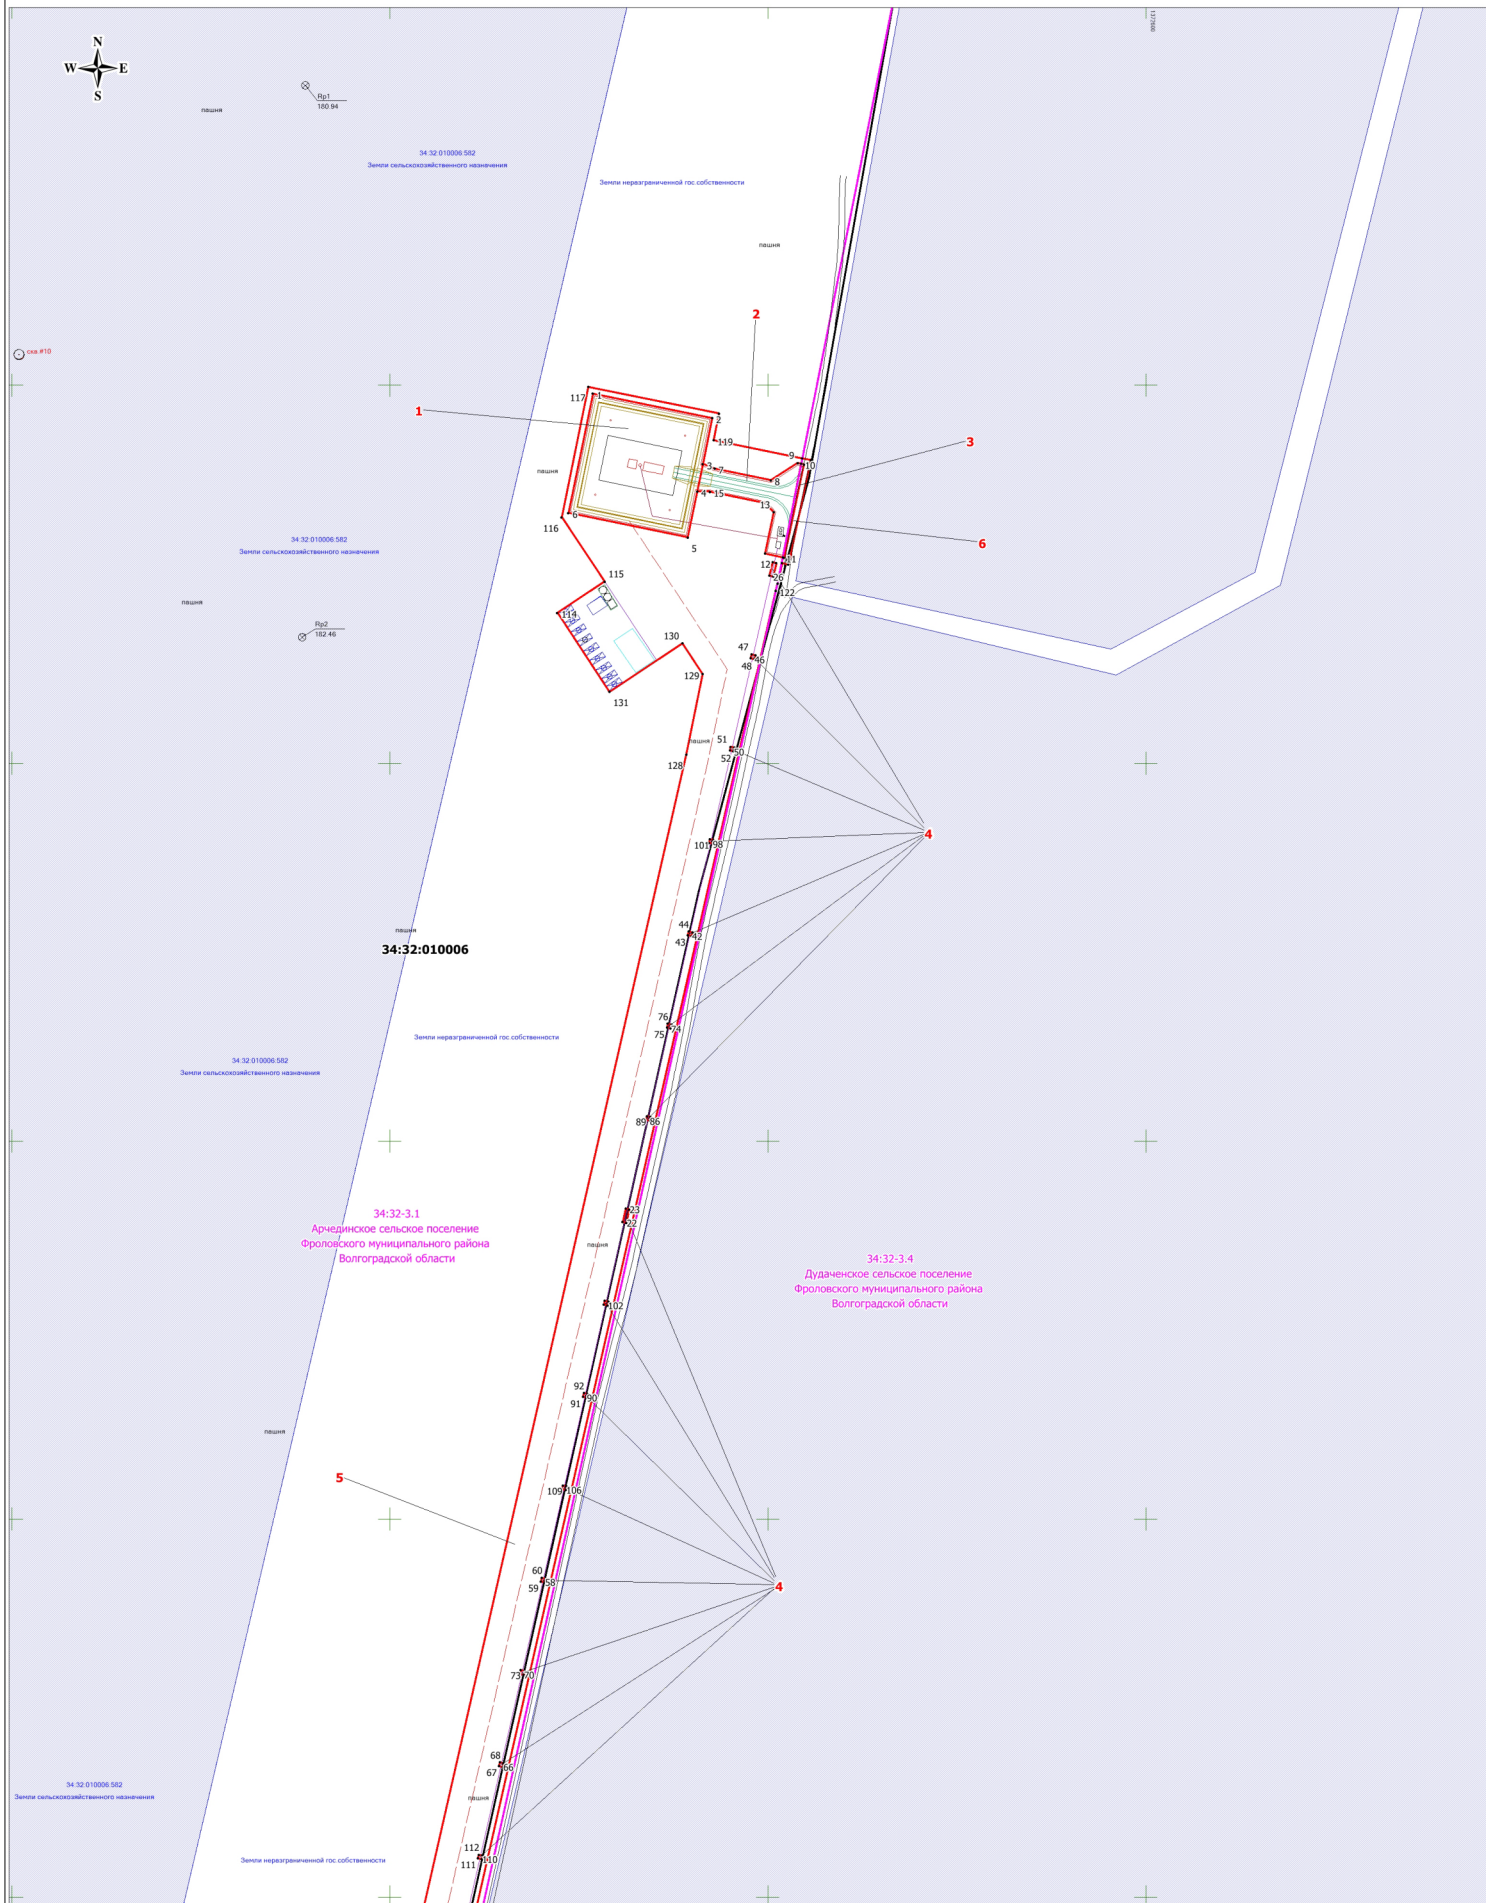

Условные обозначения:

- Границы зон планируемого размещения линейных объектов
- Граница кадастрового квартала и его номер
- Граница земельного участка и его номер
- Поворотная точка границы зон планируемого размещения линейных объектов

- * Существующие, устанавливаемые и отменяемые красные линии отсутствуют
- * Линии отступа от красных линий в целях определения мест допустимого размещения зданий, строений, сооружений не устанавливаются
- * Необходимость для резервирования и изъятия для государственных и муниципальных нужд отсутствует
- * Публичные сервитуты не установлены

ООО "РИТЭК"		Проект межевания территории для строительства объекта ООО "РИТЭК", ТПП "Волгограднефтегаз". "Обустройство сваями №10 Стол и строительного винтового трубопровода Арчеднико и Дудаченко сельское поселение Фроловского муниципального района Волгоградской области		
Изм/Лист	№ документа	Подпись	Дата	Стадия
Исполнит.	Акзимова Н.В.		2016.04.28	Лист
Директор	Ховрин Н.А.		2016.04.28	Листов
Проект межевания территории				ПП 1 2
Графическая часть (Чертеж межевания территории) М 1:2 000				ООО "Средневожская землеустроительная компания" г. Самара